



# příloha č. 1

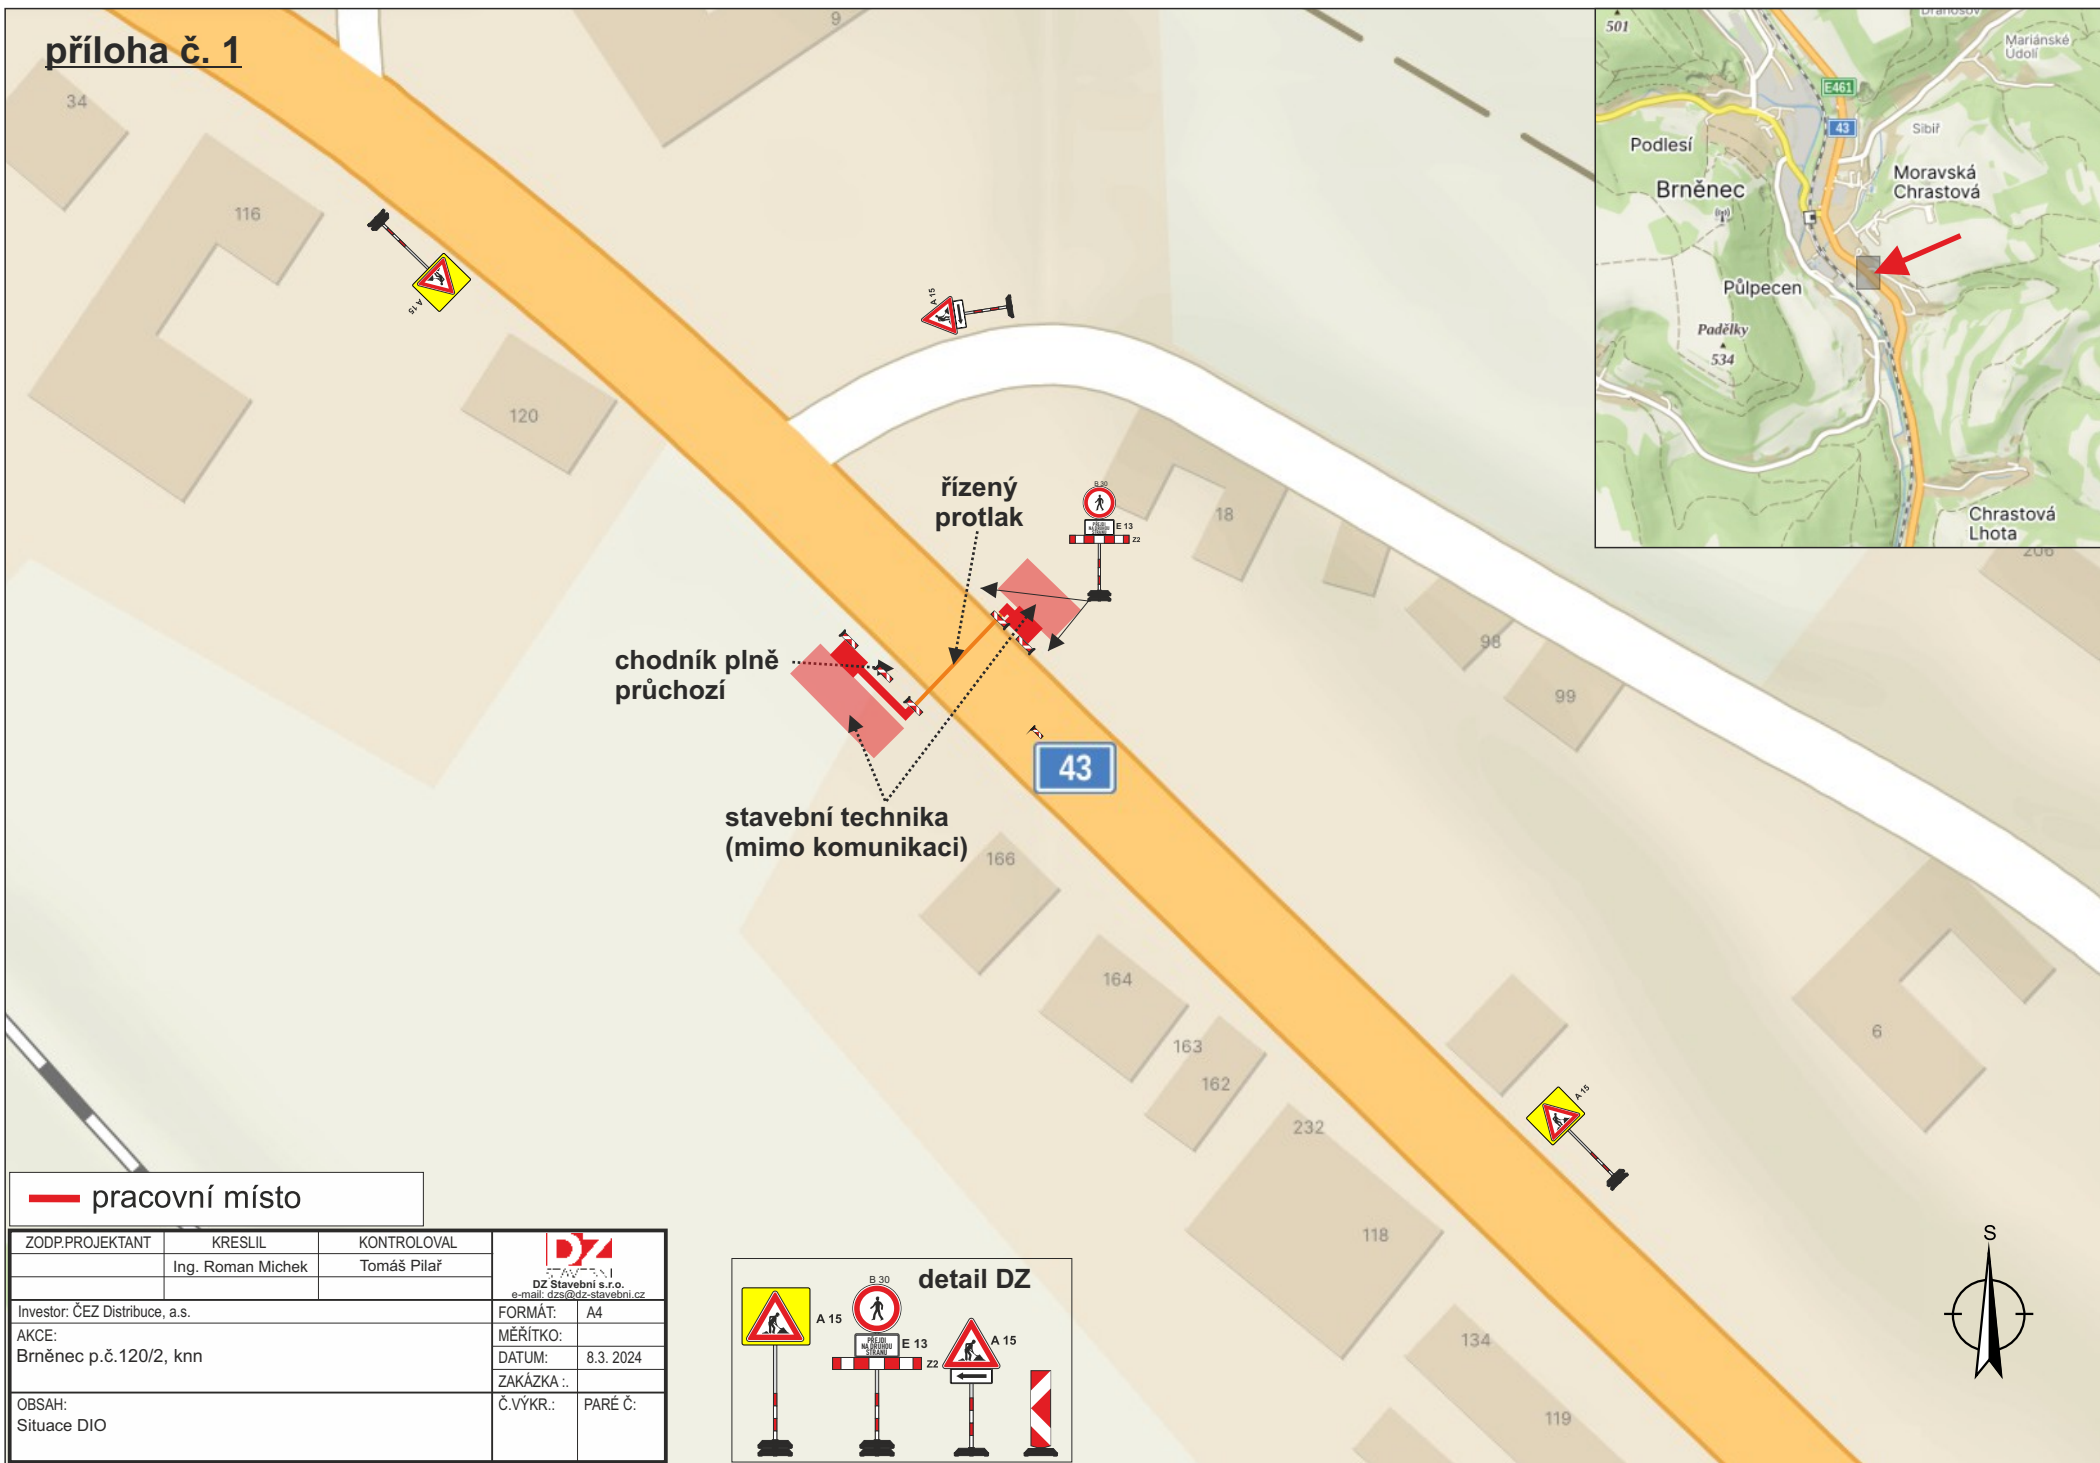

— pracovní místo

ZODP.PROJEKTANT	KRESLIL	KONTROLOVAL	 DZ Stavební s.r.o. e-mail: dzs@dzstavebni.cz
	Ing. Roman Michek	Tomáš Pilař	
Investor: ČEZ Distribuce, a.s.			FORMÁT: A4
AKCE: Brněnec p.č.120/2, knn			MÉRITKO:
			DATUM: 8.3. 2024
			ZAKÁZKA .:
OBSAH: Situace DIO			Č.VÝKR.: PARÉ Č:

