




PŘEHLEDNÁ SITUACE

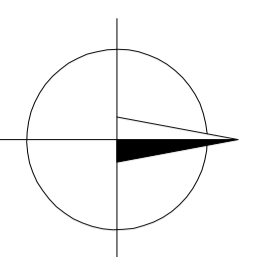

BYSTRICE
POD LOPENÍKEM

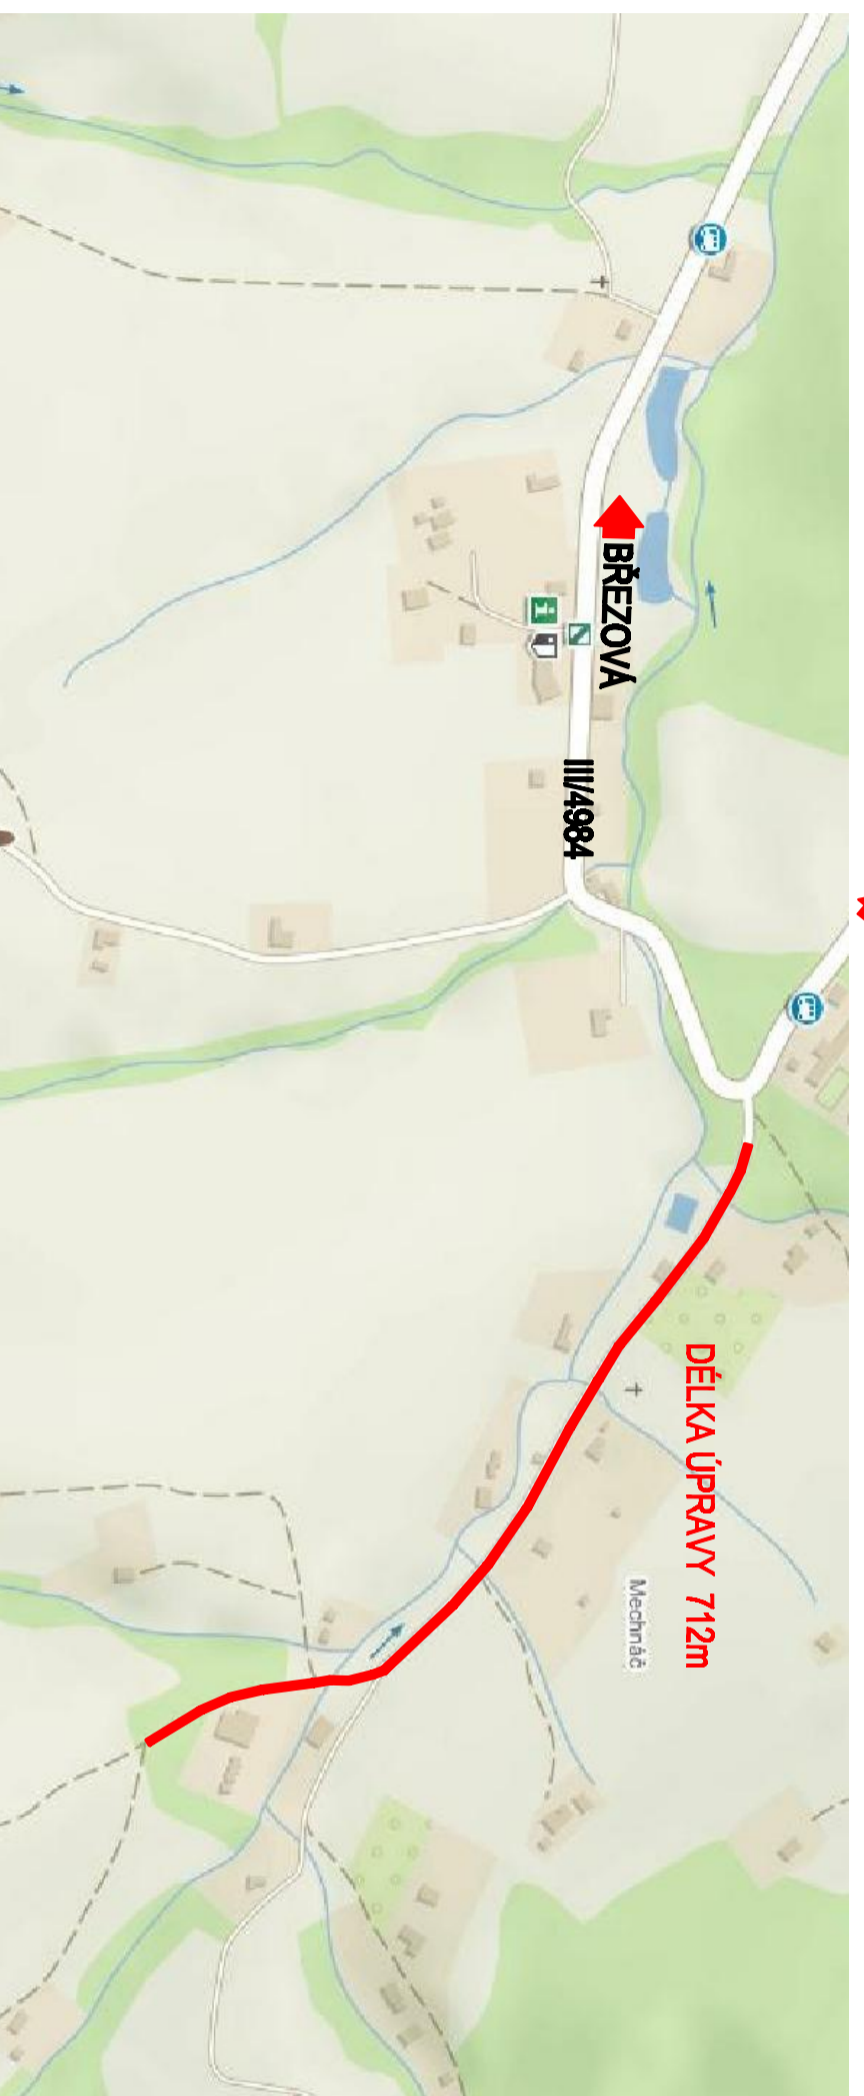

Odp. projektant profese ing. Tomáš Holba	Vypracoval ing. Tomáš Holba	Kontroloval ing. Tomáš Holba	Investor: OBEC LOPENÍK	
stavba: OBNOVA KOMUNIKACE V OBCI LOPENÍK			skupení dokumentace URČOVACÍ PRÁCE	
Investor: OBEC LOPENÍK			datum 11./2020	
část: PÚ:			č. výřezu 02	
obsah:			měřítko výšik 5:10:	formát A4
PŘEHLEDNÁ SITUACE				