


# Obecný tisk

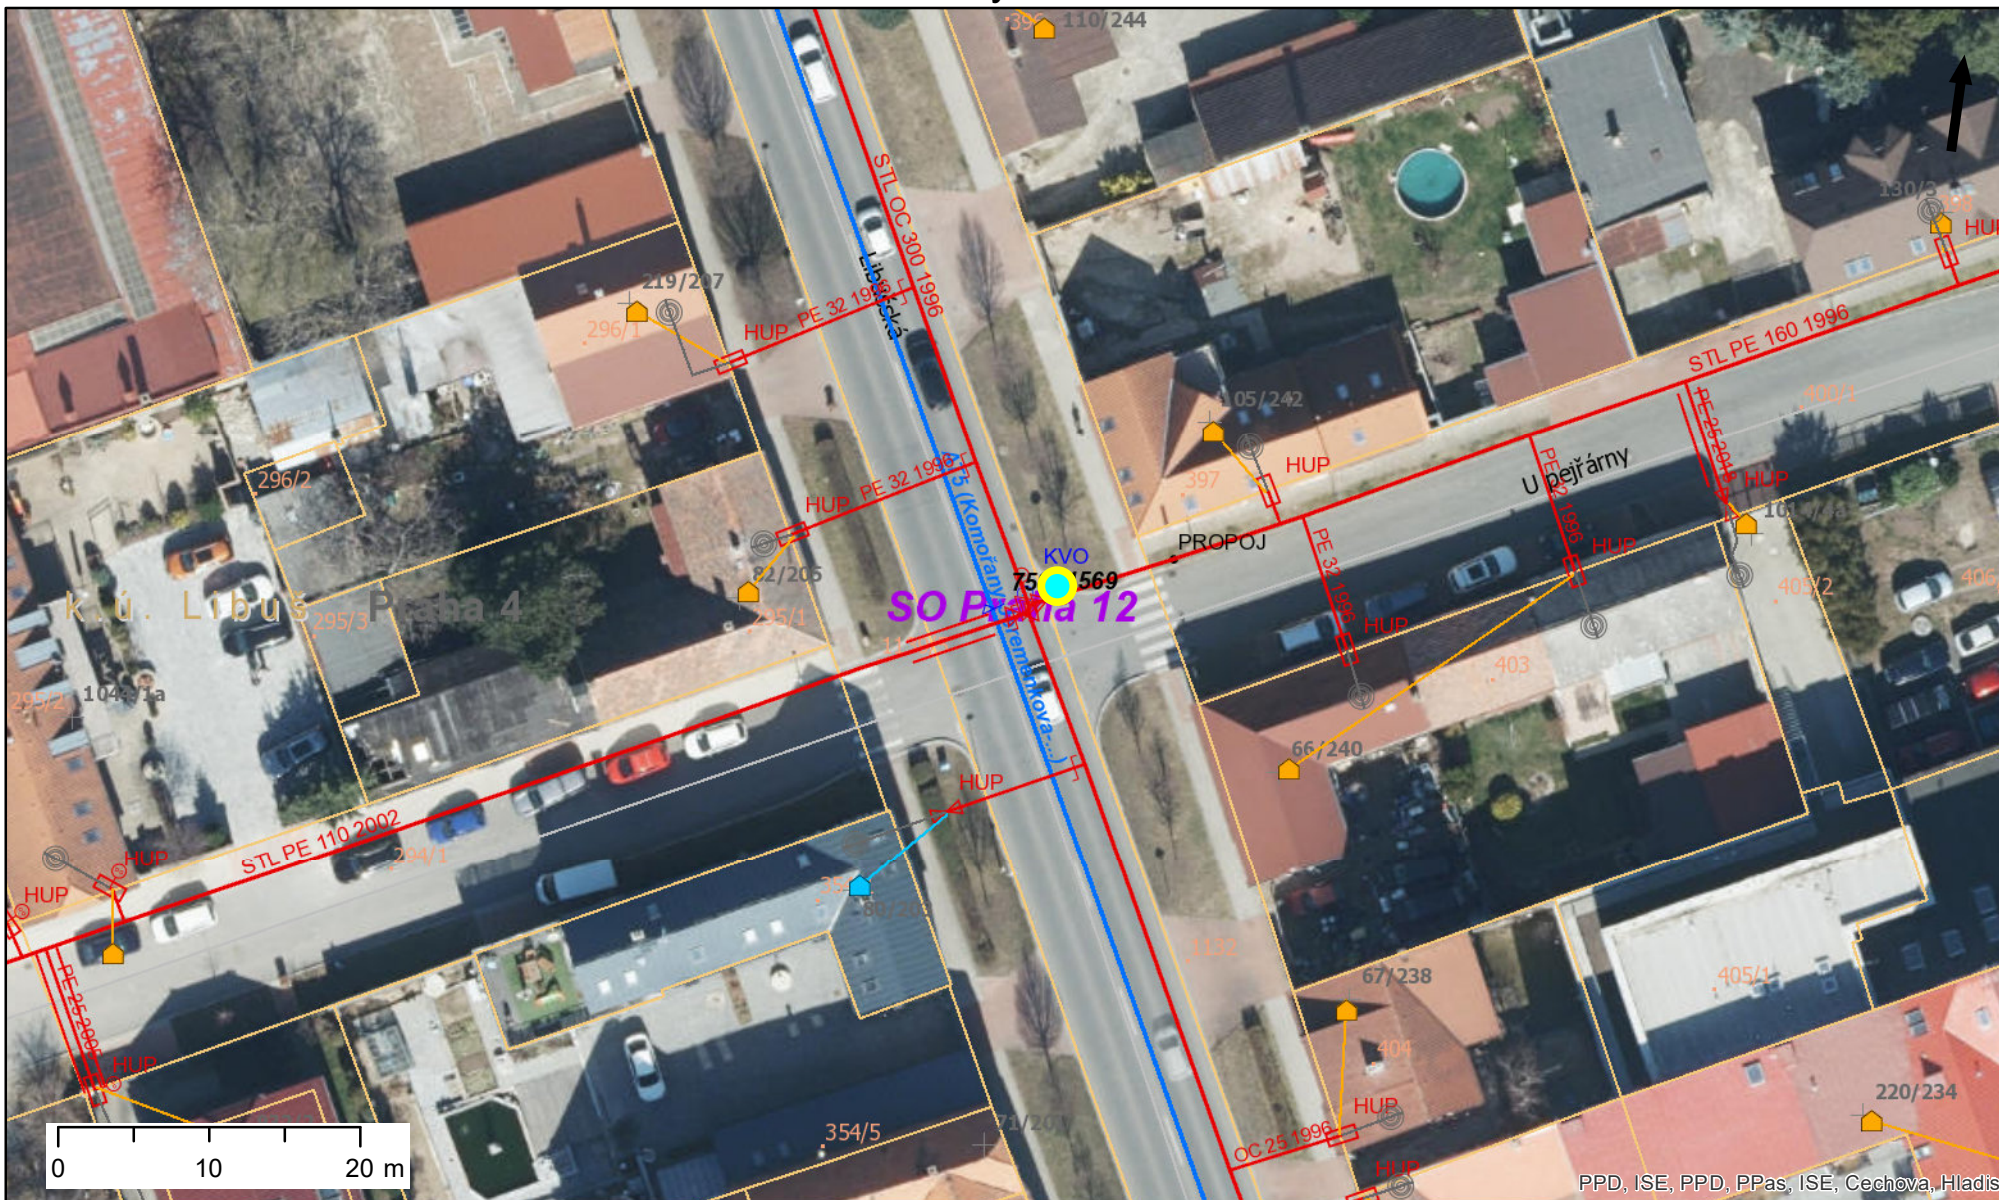

Pražská plynárenská Distribuce a.s.,  
 člen koncernu Pražská plynárenská a.s.,  
 U plynárny 500, Praha 4, 145 08  
 www.ppdistribuce.cz

28.3.2024 10:23

1:500

- |                                           |                                               |                     |
|-------------------------------------------|-----------------------------------------------|---------------------|
| <span style="color: green;">—</span> NTL  | <span style="color: red;">—</span> STL 1 bar  | --- odstavené       |
| <span style="color: yellow;">—</span> VTL | <span style="color: blue;">—</span> STL 3 bar | - - - přibližný pr. |

PPD, ISE, PPD, PPaS, ISE, Cechova, Hladis